




ÚZEMNÝ PLÁN OBCE LASTOVCE

VÝKRES PLOCH NA ODĹATIE POĹNOHOSPODÁRSKEJ
PÓDY A LESNÝCH POZEMKOV

NÁVRH

1:5000

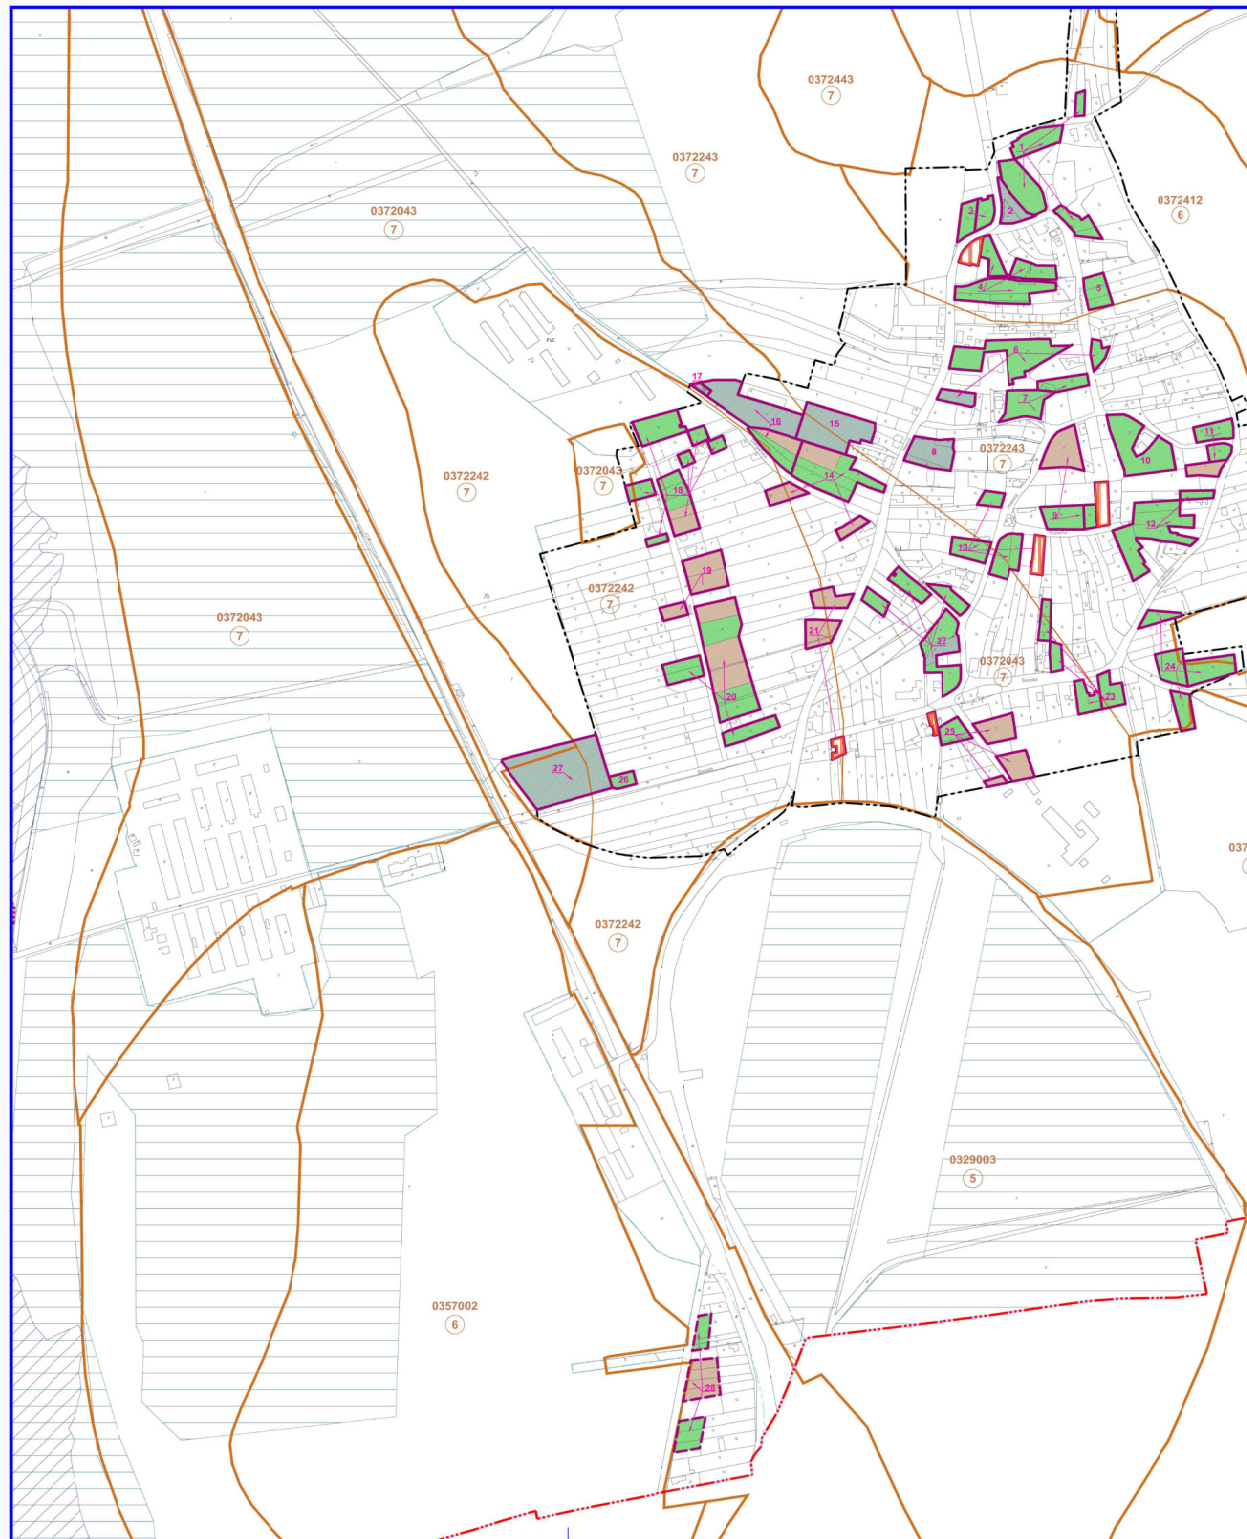

LEGENDA

Stav	Návrh	Výsled
		Hranica katastra
		Hranica zastavaného územia k 1.1.1990
		Návrh rozšírenia hranice zastavaného územia
		Plocha záberu v zastavanom území
		Plocha záberu mimo zastavaného územia
		Hranice BPEJ
		Označenie plochy záberu
		Plocha záberu - orná pôda
		Plocha záberu - záhrady, sady, vinice
		Plocha záberu - les
		Plocha záberu - poľnohospodárska pôda
		Inunčné územie
		Hydromeliórácie odvodnenie



ÚZEMNÝ PLÁN OBCE LASTOVCE		
VÝKRES PLOCH NA ODĹATIE POĹNOHOSPODÁRSKEJ PÓDY A LESNÝCH POZEMKOV		
Názov dokumentu:	BOSKOV s.r.o., Myšlína č.15, 066 01 Humenné	
Názov výkresu:	Ing. arch. Marianna BOSKOVÁ	
Stavovateľ:	Ing. Vladimír BOSKO	
Objektívny:	Obec Lastovce, Hlavná 306, 076 14 Lastovce	
Obj. spoločnosť podľa pre obstarávanie ÚPP a ÚPP:	Ing. Ivetta SABAKOVÁ	
Datum vypracovania:	05.2022	
Mierka spracovania:	1 : 5 000	5. výkres: 7

