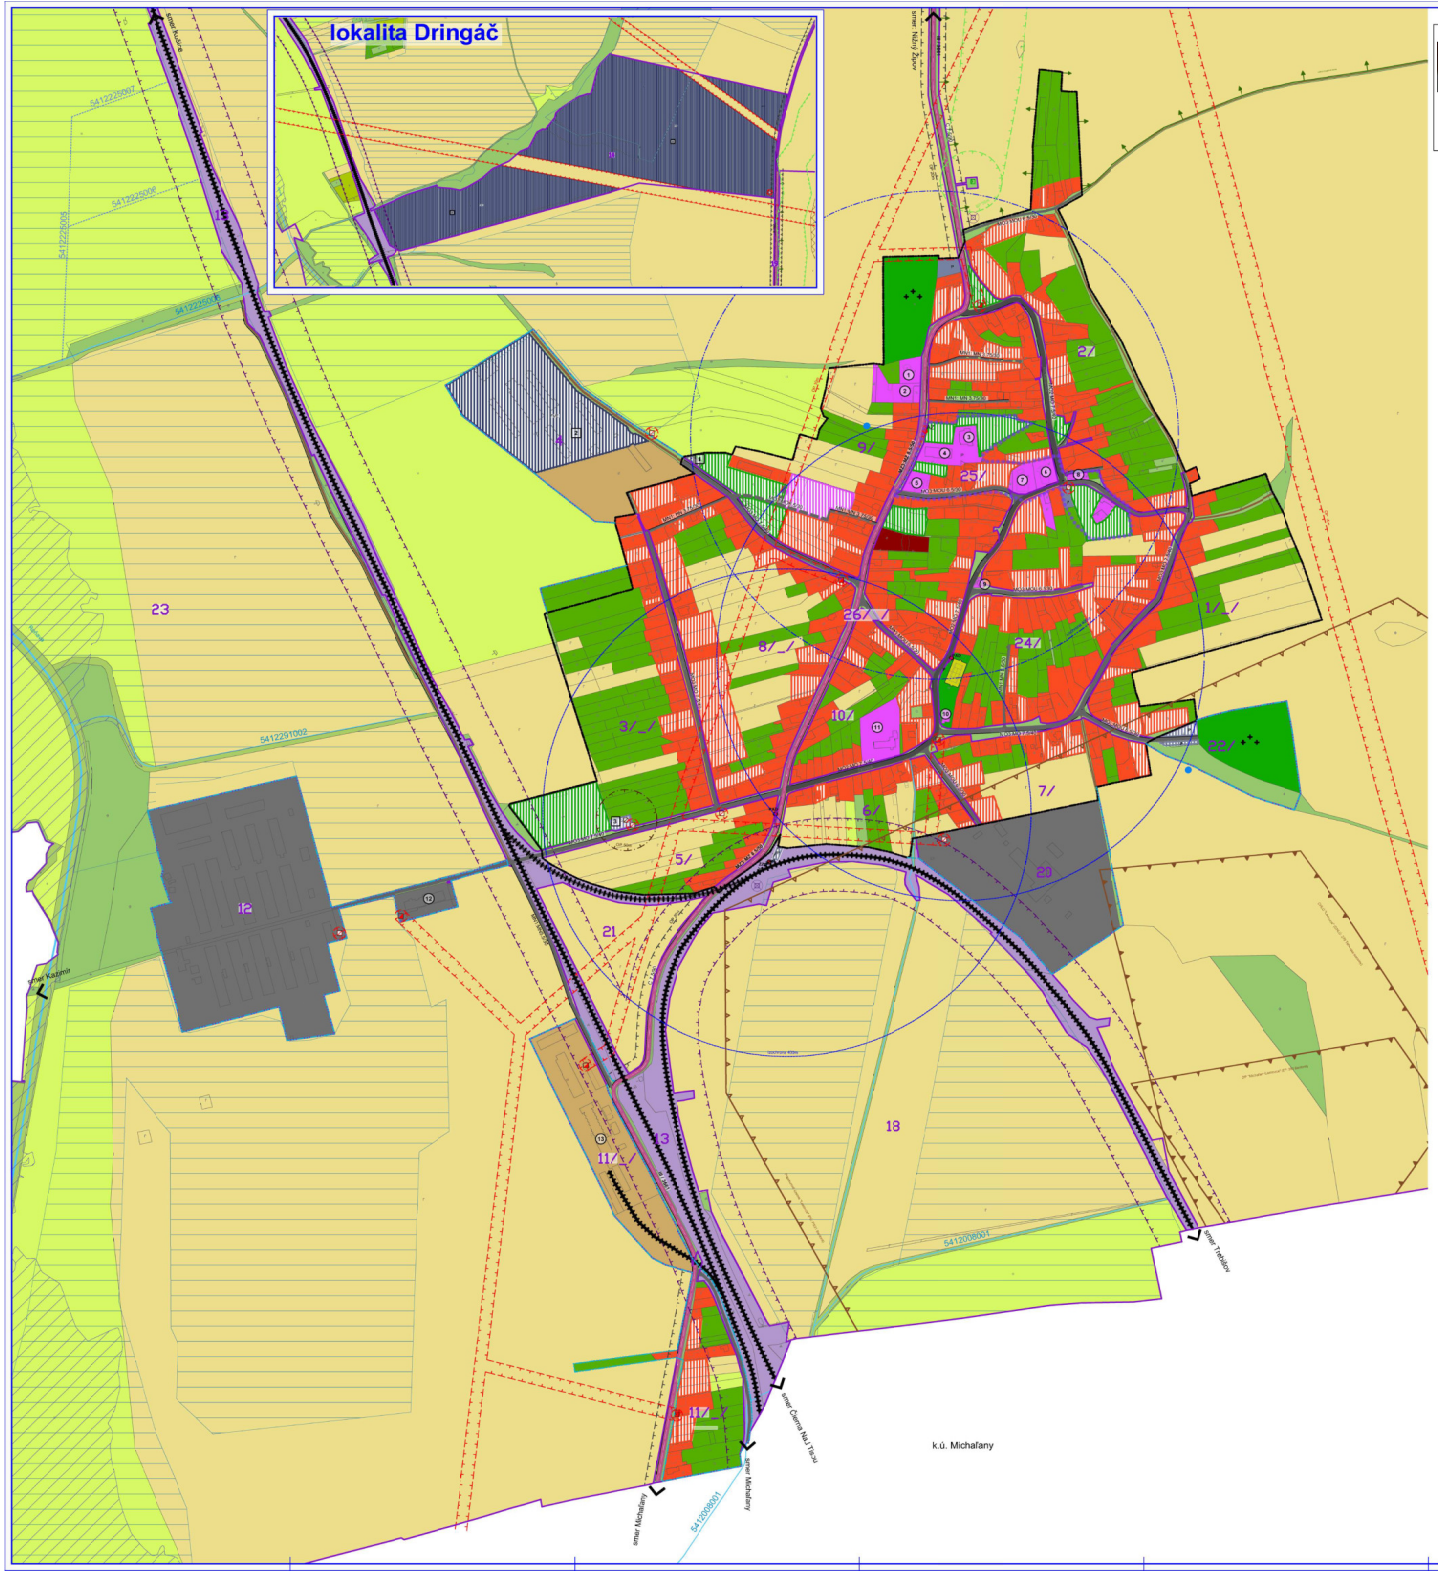

ÚZEMNÝ PLÁN OBCE LASTOVCE

VÝKRES URBANISTICKEJ KONCEPCIE RCZVOJA OBCE

NÁVRH

1:2000

LEGENDA

Stav	Nástroj	
		Hranica katastra
		Hranica zastavaného územia k 1.1.1990
		Návrh rozšírenia hranice zastavaného územia
		Investorovo funkčné cesty
		Ochranné pásmo železnice
		DP vedenia elektrickej energie
		Ochranné pásmo cesty
		Bezpečnostné DP plynovodu a zariad. rozvodu plynu
		Typiarnická ochranné pásmo kanalizácie
		Hrobnené skočné územie
		Hrobnené kožlakové územie, dobývací priestor
		Hrobnutelné územie dobývacieho priestoru
		Ferdinálna zóna obce
		Územie povodňového ohrozenia a povodň. rizika nebo filoňava
		Hydromelioračné odvodnenie
		Rozhy rodinných domov
		Rozhy bytových domov
		Rozhy občianskej vybavenosti a nevýrobných služieb
		Rozhy zárad
		Rozhy vodného hospodárstva
		Rozhy energetických zariadení
		Sarkovská a spevnené plochy
		Rozhy priemyselnej výroby
		Rozhy poľnohospodárskej výroby
		Rozhy železnice
		Rozhy odpadového hospodárstva
		Rozhy verejnej zelene
		Cestoria
		Zprávodná zeleň vodného toku
		Rozhy reliefnej stromovej a krovnovej zelene
		Vodná toky a hydromelioračné kanály
		Rozhy lík a pasienkov
		Rozhy ornej pôdy
		Rozhy sadov
		Cesty III triedy
		Bezdrné cesty
		Ročné a lesné cesty
		Veľké komunikácie
		Železnice
		Navrhovaná zdvojkoľajnenie a elektrifikácia trate: Kriváľany - Michaľovce - Strážske - Humenné
		Jestávka pravidelnej autobusovej dopravy
		Jeleznička zastávka
		Lochrona časovej dostupnosti
		Ladon - rúška zrovnoť
		Ostatnoh ocpadových vôd
		Telekomunikačný vykrývač
		Telefonice
		Regulačná stanica plynu

FUNKCIA JESTVUJÚCICH PLÔCH

1. CHRÁM GRÉCKOKATOLÍCKEJ CIRKVI
2. GRÉCKOKATOLÍCKY FARSKÝ ÚRAD
3. OBECNÝ ÚRAD A KULTÚRNY DOM
4. KAŠTIEĽ - MÚP
5. PREDAJŇA COOP JEDNOTA
6. RÍMSKOKATOLÍCKY KOSTOL
7. RÍMSKOKATOLÍCKY FARSKÝ ÚRAD
8. KOSTOL REFORMOVANEJ CIRKVI
9. PREDAJŇA POTRAVÍN
10. ZOM SMÚTKU
11. ZÁKLADNÁ ŠKOLA
12. KUTO s.r.o. - VÝROBNÝ AREÁL
13. TLJBA - AGROPODNIK

FUNKCIA NAVRHOVANÝCH PLÔCH

1. PLOCHY ODPADOVÉHO HOSPODÁRSTVA
2. FOTOVOLTICKÁ ELEKTRÁREŇ (FVE)
3. ČISTIAREŇ ODPADOVÝCH VÔD (ČOV)

M. Bošková

Electronic Signature
Created by: https://zone.nfqes.com

NFQES

Nám. Slovenskej	ÚZEMNÝ PLÁN OBCE LASTOVCE
Dok. Obce:	VÝKRES URBANISTICKEJ KONCEPCIE RCZVOJA OBCE
Zastavené:	BOŠKOV s.r.o., Pavlova 1/1, 080 01 Prešov, Ing. arch. Marianna BOŠKOVA, Ing. Vladimír BOŠKOV
Zastavené:	Číslo Lastovce, Pavlová 300, 075 14 Lastovce
Dok. vyhotovené:	Ing. Ivana ŠKOBIČKOVÁ
Dok. vyhotovené:	2/2008
Dok. vyhotovené:	1 : 2000
Dokument:	3